

30

25

5

24

300


270

270

Вид А

Подпись Дата 06.2020 Подпись Дата Фамилия Стадия Лист Листов 45



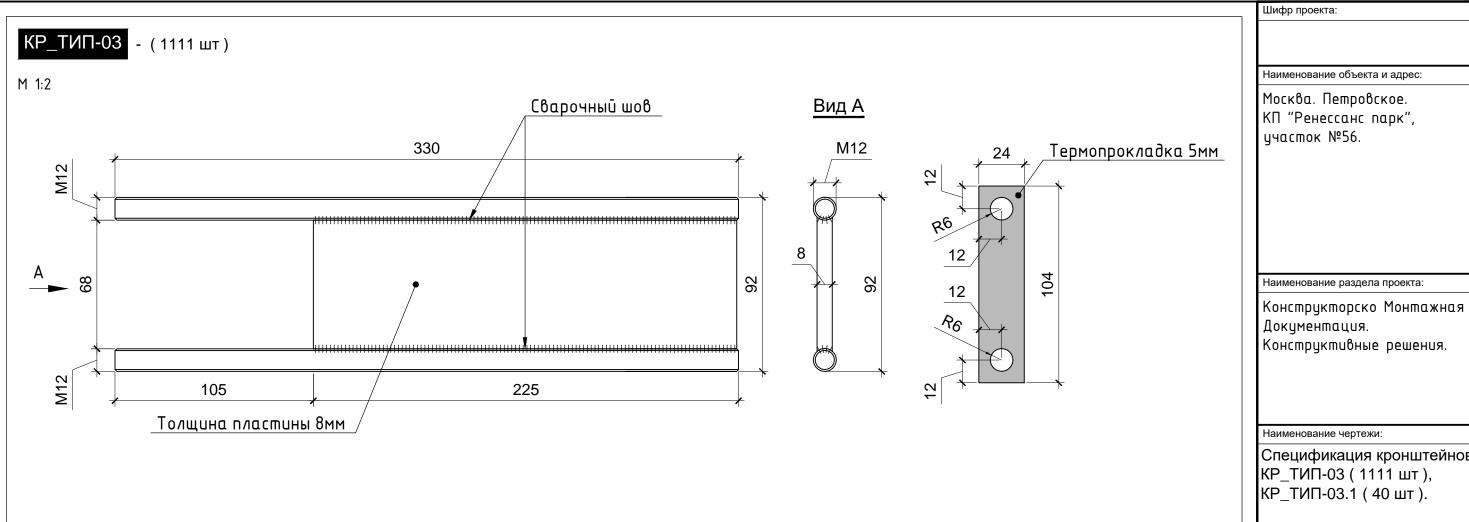

Сварочный шов

226

330

Вид А

8

68

M12

M12


12

КР_ТИП-03.1

M 1:2


- (40 шт)

Толщина пластины 8мм

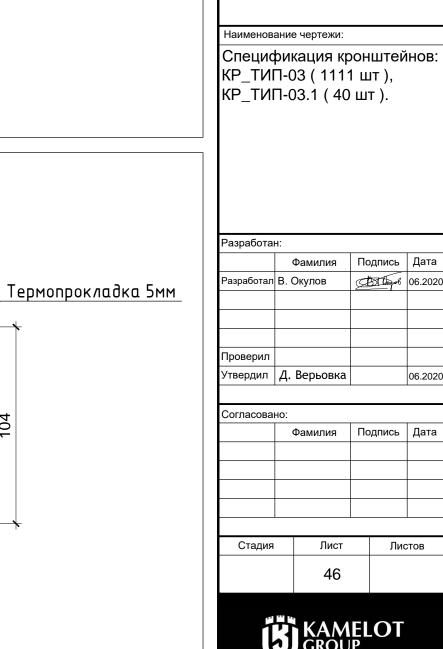

Наименование раздела проекта:

Шифр проекта:

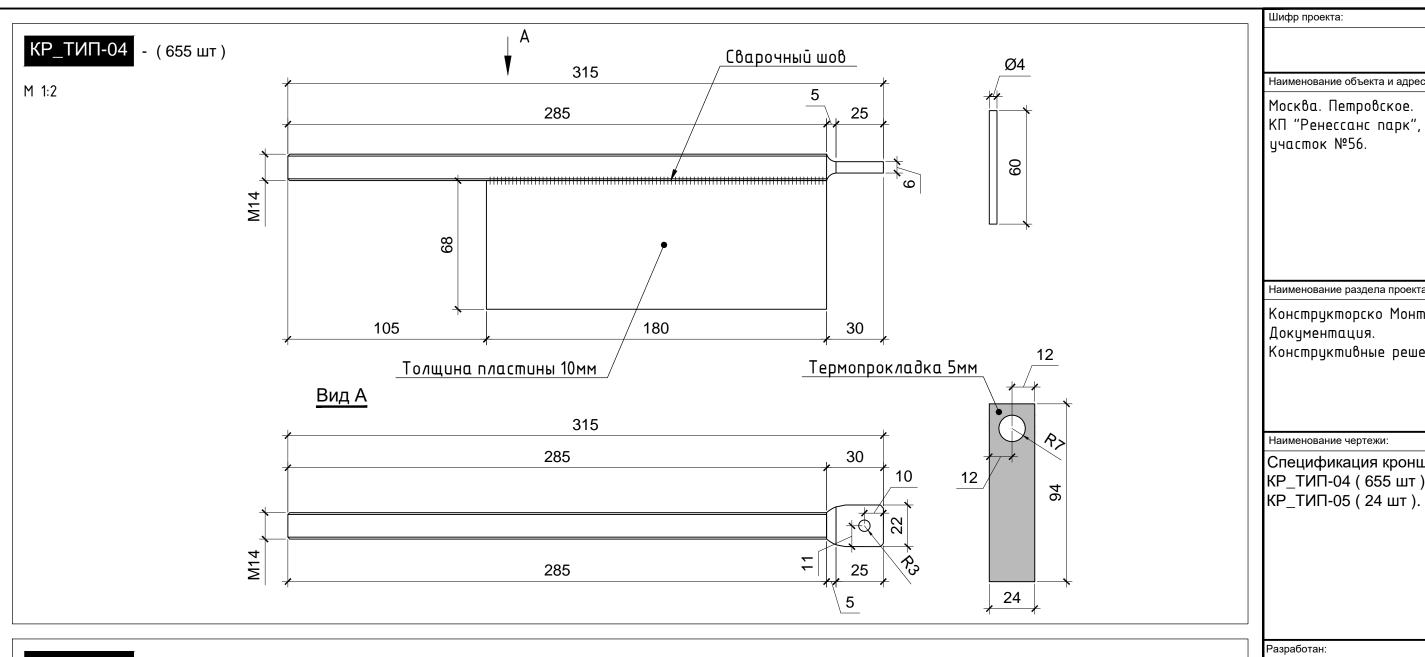


Шифр проекта: Наименование объекта и адрес: Москва. Петровское.

Наименование раздела проекта:

Конструкторско Монтажная Документация. Конструктивные решения.

Наименование чертежи:


Спецификация кронштейнов: КР_ТИП-04 (655 шт), КР_ТИП-05 (24 шт).

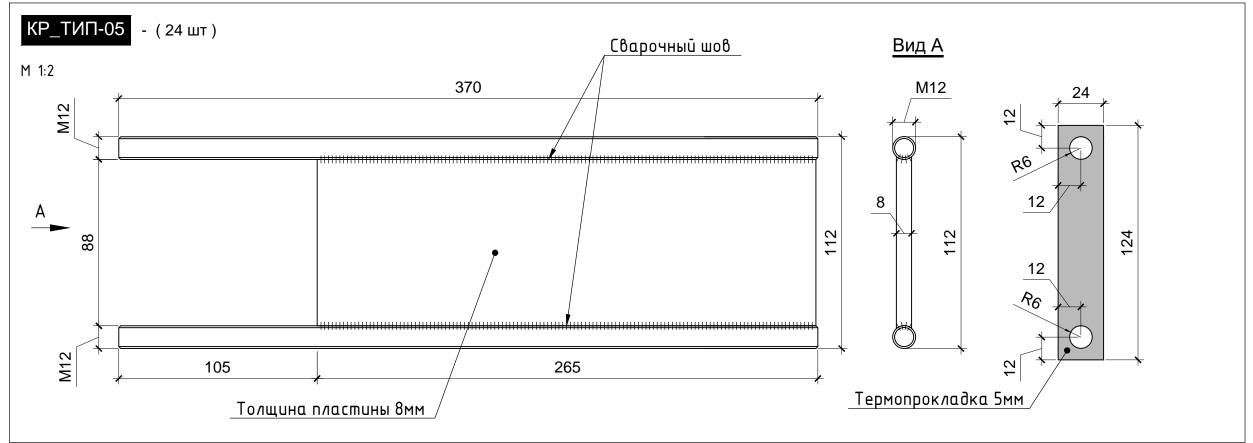

	Фамилия	Подпись	Дата
Разработал	В. Окулов	A Thomas	06.2020
Проверил			
Утвердил	Д. Верьовка		06.2020
Согласова	но:		
	Фамилия	Подпись	Дата

Стадия	Лист	Листов
	47	



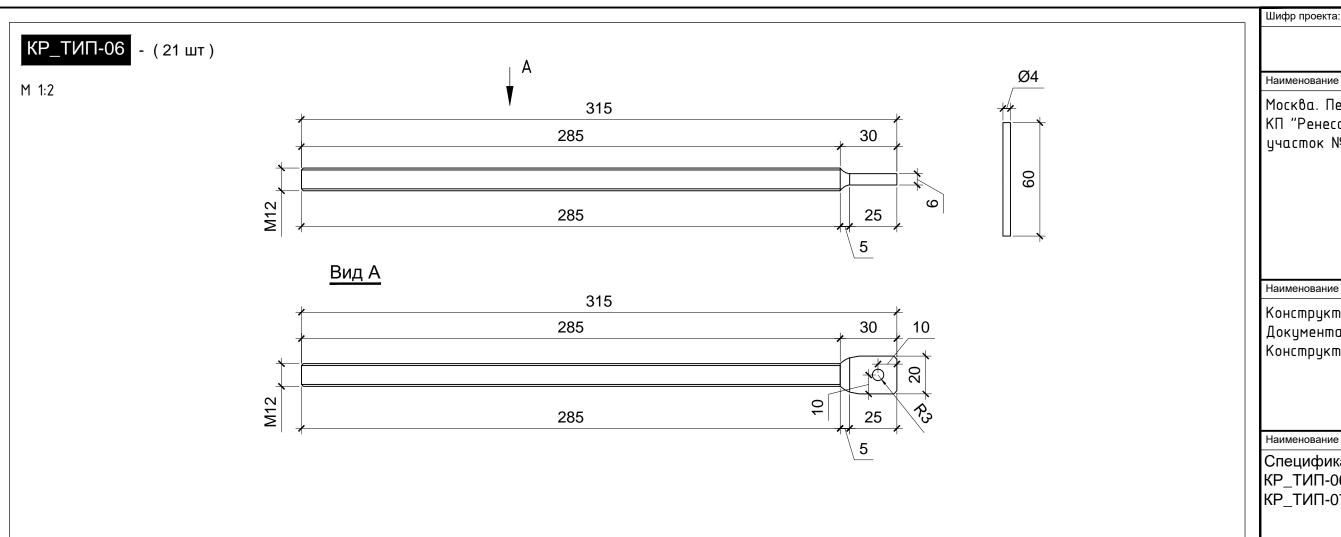

Сварочный шов

340

165

89

105

Толщина пластины 8мм

Вид А

8

80


70

M12

24

КР_ТИП-07 - (12 шт)

M 1:2

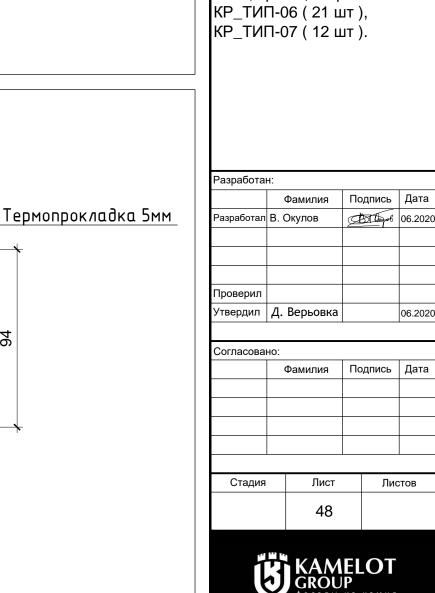

Наименование объекта и адрес:


Москва. Петровское. КП "Ренессанс парк", участок №56.


Наименование раздела проекта:


Конструкторско Монтажная Документация. Конструктивные решения.

Наименование чертежи:

Спецификация кронштейнов: КР_ТИП-06 (21 шт),

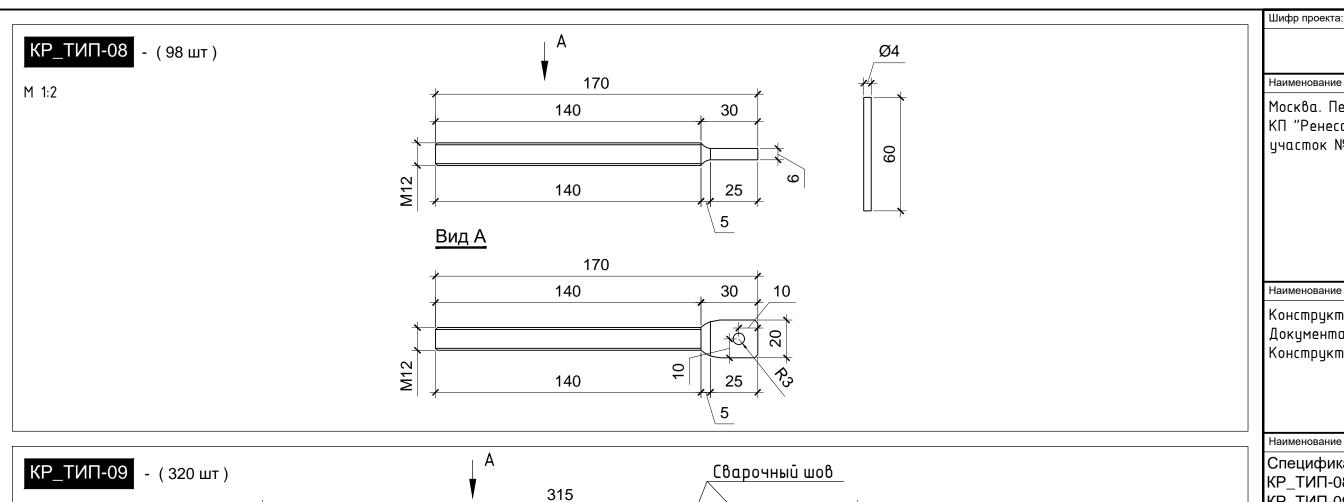

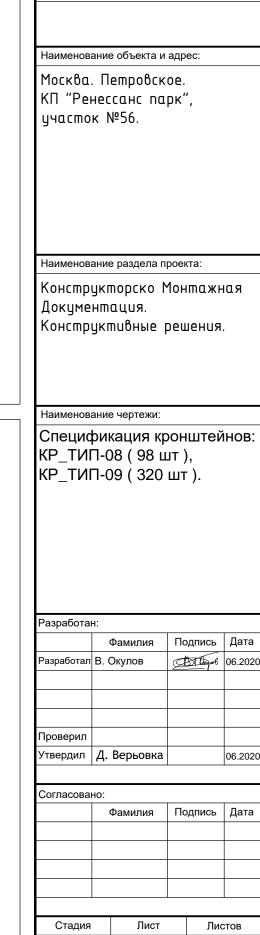


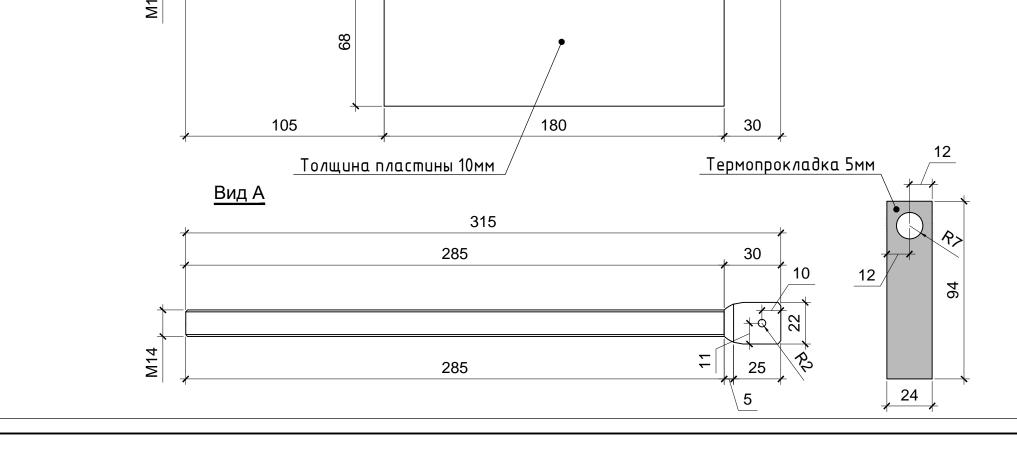

M 1:2


КР_ТИП-10 - (28 шт)

M 1:2

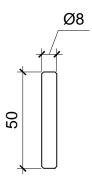

КР_ТИП-11 - (12 шт)

M 1:2

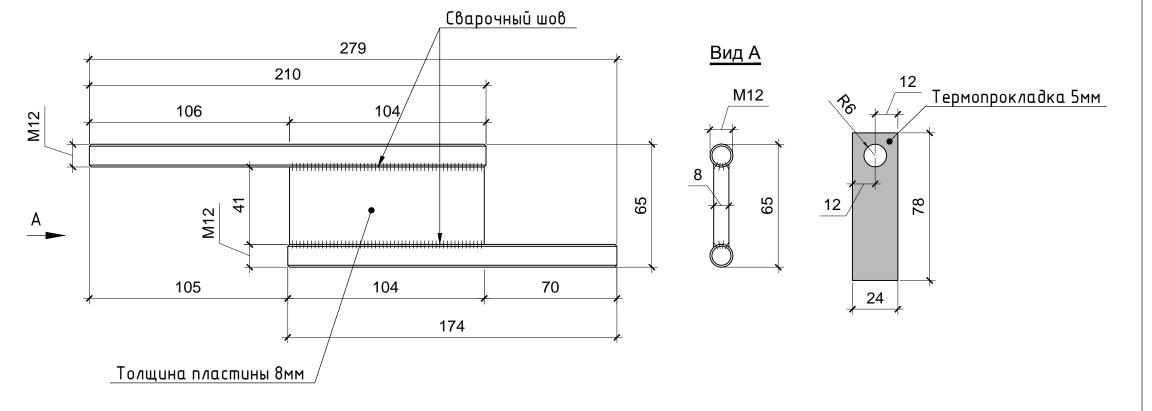

Шифр проекта:

Наименование объекта и адрес:

Москва. Петровское. КП "Ренессанс парк", участок №56.

Наименование раздела проекта:

Конструкторско Монтажная Документация. Конструктивные решения.

Наименование чертежи:

Спецификация кронштейнов: КР_ТИП-10 (28 шт), КР_ТИП-11 (12 шт).

 Фамилия
 Подпись
 Дата

 Разработал
 В. Окулов
 60.2020

Проверил Утвердил Д. Верьовка 06.20


Согласовано:

Разработан:

Фамилия Подпись Дата

Стадия Лист Листов



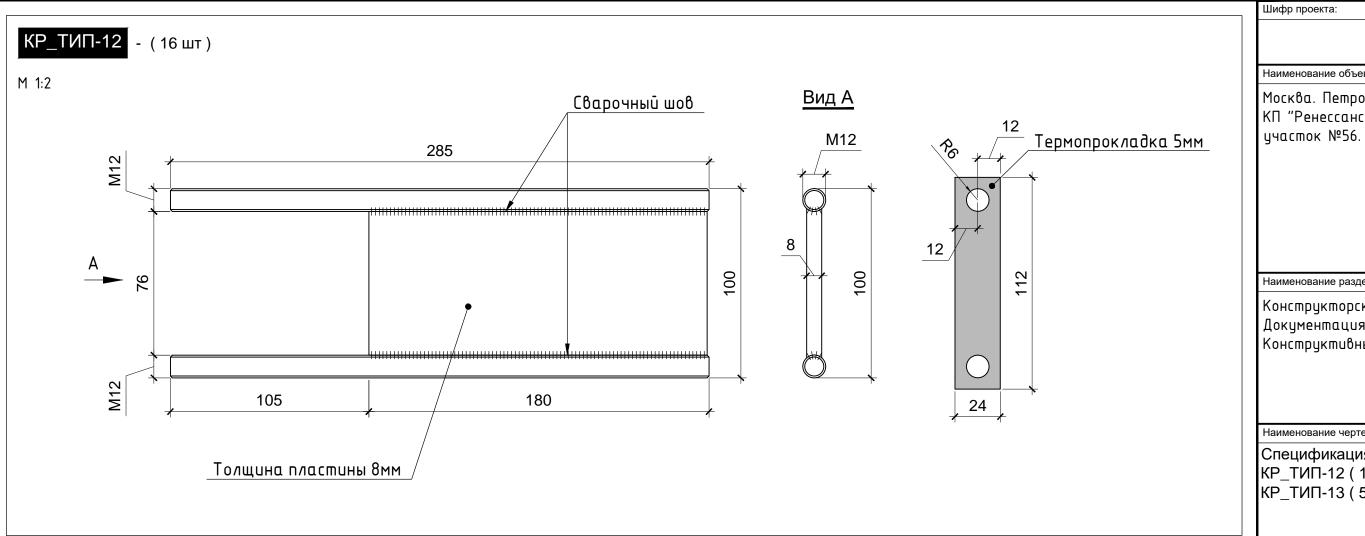

30

25

30

25

9

240

240

210

210

210

210


Вид А

M12

КР_ТИП-13

M 1:2


- (56 шт)

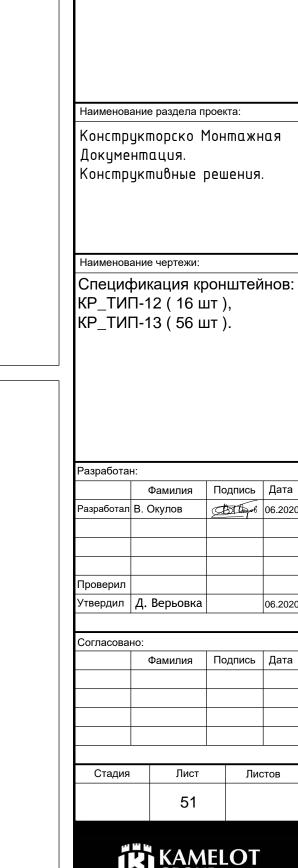




Наименование объекта и адрес: Москва. Петровское. КП "Ренессанс парк",

		Фамилия	Подпись	Дата
	Разработал	В. Окулов	A Thomas	06.2020
	Проверил			
	Утвердил	Д. Верьовка		06.2020
			•	

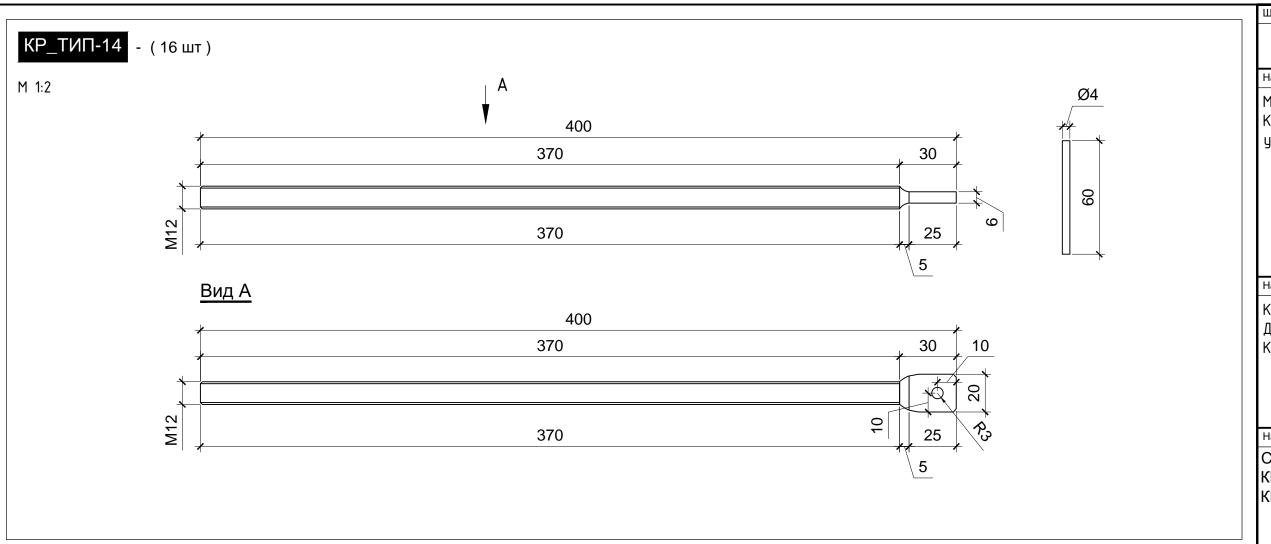

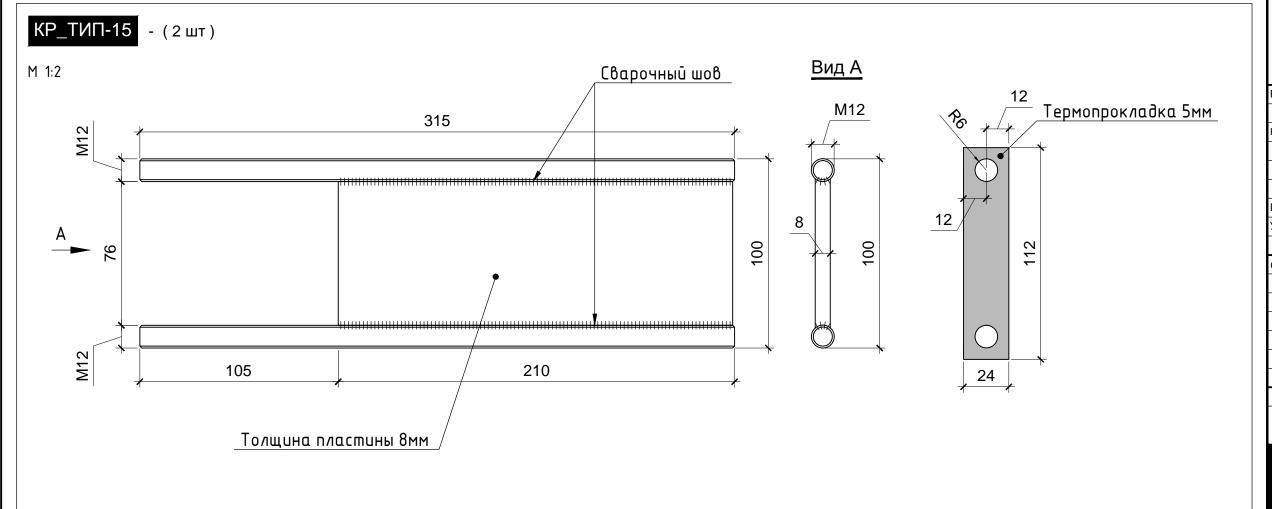

Шифр проекта:

Наименование объекта и адрес:

Москва. Петровское. КП "Ренессанс парк", участок №56.

Наименование раздела проекта:

Конструкторско Монтажная Документация. Конструктивные решения.

Наименование чертежи:


Спецификация кронштейнов: КР_ТИП-14 (16 шт), КР_ТИП-15 (2 шт).

Разработа	н:		
	Фамилия	Подпись	Дата
Разработал	В. Окулов	A Thomas	06.2020
Проверил			
Утвердил	Д. Верьовка		06.2020
			'

Согласова	HO:		
	Фамилия	Подпись	Дата
		•	


Стадия	Лист	Листов
	52	



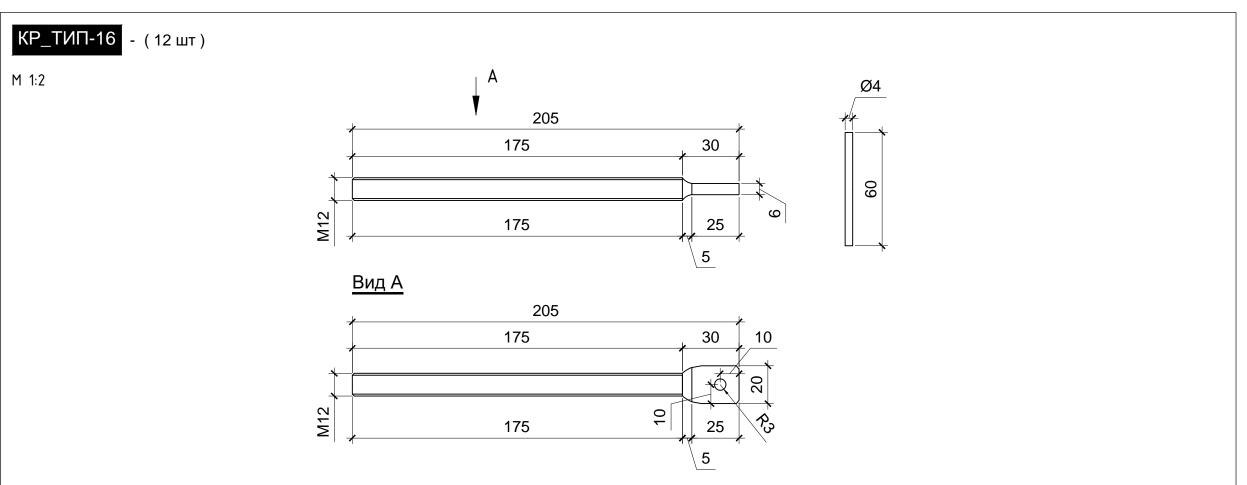

КР_ТИП-17 - (20 шт)

M 1:2

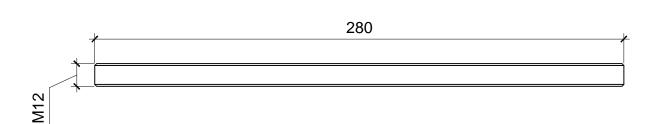

Шифр проекта:

Наименование объекта и адрес:

Москва. Петровское. КП "Ренессанс парк", участок №56.

Наименование раздела проекта:

Конструкторско Монтажная Документация. Конструктивные решения.

Наименование чертежи:

Спецификация кронштейнов: КР_ТИП-16 (12 шт), КР_ТИП-17 (20 шт).

Разработан:


Фамилия	Подпись	Дата
В. Окулов	A Thomas	06.2020
Д. Верьовка		06.2020
	Фамилия В. Окулов	Фамилия Подпись В. Окулов

Согласовано:

Фамилия	Подпись	Дата

Стадия	Лист	Листов
	53	



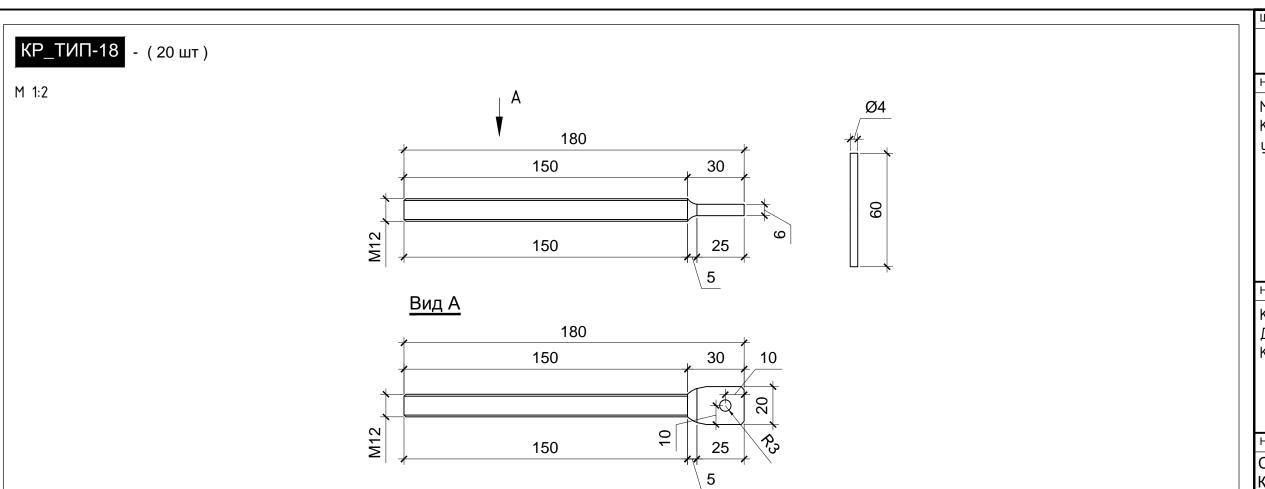

Шифр проекта:

Наименование объекта и адрес:

Москва. Петровское. КП "Ренессанс парк", участок №56.

Наименование раздела проекта:

Конструкторско Монтажная Документация. Конструктивные решения.

Наименование чертежи:

Спецификация кронштейнов: КР_ТИП-18 (54 шт).

 Фамилия
 Подпись
 Дата

 Разработал В. Окулов
 В Оберов
 06.2020

 Проверил
 Проверил
 Оберов
 Оберов

06.2020

Утвердил Д. Верьовка

Согласовано:
Фамилия Подпись Дата

Стадия	Лист	Листов
	54	



			Специфі	икация Кронштей <mark>н</mark>	ОВ			
Поз.	Наименование и техническая характеристика	Тип, марка, обозначение документа, опорного листа	Код продукции	Поставщик	Единицы измерения	Количество	Масса 1шт, кг	Примечания
1	Кронштейн ТИП-01 / нержавеющая сталь	45	КР_ТИП-01	Іноземне приватне торгово-виробниче унітарне підприємство "МеталлАртСтрой"	Шт.	2622	-	Сертифікат №173.1/1244-1
2	Кронштейн ТИП-02 / нержавеющая сталь	45	КР_ТИП-02	Іноземне приватне торгово-виробниче унітарне підприємство "МеталлАртСтрой"	Шт.	300	-	Сертифікат №173.1/1244-2
3	Кронштейн ТИП-03 / нержавеющая сталь	46	кр_тип-03	Іноземне приватне торгово-виробниче унітарне підприємство "МеталлАртСтрой"	Шт.	1111	-	Сертифікат №173.1/1244-2
4	Кронштейн ТИП-03.1 / нержавеющая сталь	46	КР_ТИП-03.1	Іноземне приватне торгово-виробниче унітарне підприємство "МеталлАртСтрой"	Шт.	40	-	Сертифікат №173.1/1244-2
5	Кронштейн ТИП-04 / нержавеющая сталь	47	кР_тип-04	Іноземне приватне торгово-виробниче унітарне підприємство "МеталлАртСтрой"	Шт.	655	-	Сертифікат №173.1/1244-2
6	Кронштейн ТИП-05 / нержавеющая сталь	47	КР_ТИП-05	Іноземне приватне торгово-виробниче унітарне підприємство "МеталлАртСтрой"	Шт.	24	-	Сертифікат №173.1/1244-2
7	Кронштейн ТИП-06 / нержавеющая сталь	48	кр_тип-06	Іноземне приватне торгово-виробниче унітарне підприємство "МеталлАртСтрой"	Шт.	21	-	Сертифікат №173.1/1244-2

Іноземне приватне

торгово-виробниче унітарне підприємство "МеталлАртСтрой"

Іноземне приватне

торгово-виробниче

унітарне підприємство "МеталлАртСтрой" Шт.

Шт.

12

98

КР_ТИП-07

КР_ТИП-08

48

49

Кронштейн ТИП-07 /

нержавеющая сталь

Кронштейн ТИП-08 /

нержавеющая сталь

8

9

Наименов	ание	е объекта и	адр	ec:	
	нес	етровск санс па №56.			
		е раздела г порско			10
Докуме Констр		ация. пивные	peu	ления	•
Наименов	ание	е чертежи:			
Таблиі кроншт		специф нов.	ика	ция	
кроншт	ей	-	ика	ация	
	 н: ⊺	-		рудпись	
кроншт	н:	Фамилия	Па		0
Разработа	н:	Фамилия	Па	одпись	Ŧ.
Разработал	н:	Фамилия	Па	одпись	Ŧ.
Разработа Разработал Проверил Утвердил	н:	Фамилия Окулов	Па	одпись	0
Разработа Разработал Проверил	н: В. (Фамилия Окулов	Па	одпись	O
Разработа Разработал Проверил Утвердил	н: В. (Фамилия Окулов Верьовка	Па	ЭДПИСЬ	O
Разработа Разработал Проверил Утвердил	н: В. (Фамилия Окулов Верьовка	Па	ЭДПИСЬ	0



Сертифікат

Nº173.1/1244-2

Сертифікат №173.1/1244-2

Спецификация Кронштейнов											
Поз.	Наименование и техническая характеристика	Тип, марка, обозначение документа, опорного листа	Код продукции	Поставщик	Единицы измерения	Количество	Масса 1шт, кг	Примечания			
10	Кронштейн ТИП-09 / нержавеющая сталь	49	КР_ТИП-09	Іноземне приватне торгово-виробниче унітарне підприємство "МеталлАртСтрой"	Шт.	320	-	Сертифікат №173.1/1244-2			
11	Кронштейн ТИП-10 / нержавеющая сталь	50	КР_ТИП-10	Іноземне приватне торгово-виробниче унітарне підприємство "МеталлАртСтрой"	Шт.	28	-	Сертифікат №173.1/1244-2			
12	Кронштейн ТИП-11 / нержавеющая сталь	50	КР_ТИП-11	Іноземне приватне торгово-виробниче унітарне підприємство "МеталлАртСтрой"	Шт.	12	-	Сертифікат №173.1/1244-2			
13	Кронштейн ТИП-12 / нержавеющая сталь	51	КР_ТИП-12	Іноземне приватне торгово-виробниче унітарне підприємство "МеталлАртСтрой"	Шт.	16	-	Сертифікат №173.1/1244-2			
14	Кронштейн ТИП-13 / нержавеющая сталь	51	КР_ТИП-13	Іноземне приватне торгово-виробниче унітарне підприємство "МеталлАртСтрой"	Шт.	56	-	Сертифікат №173.1/1244-2			
15	Кронштейн ТИП-14 / нержавеющая сталь	52	КР_ТИП-14	Іноземне приватне торгово-виробниче унітарне підприємство "МеталлАртСтрой"	Шт.	16	-	Сертифікат №173.1/1244-2			
16	Кронштейн ТИП-15 / нержавеющая сталь	52	КР_ТИП-15	Іноземне приватне торгово-виробниче унітарне підприємство "МеталлАртСтрой"	Шт.	2	-	Сертифікат №173.1/1244-2			
17	Кронштейн ТИП-16 / нержавеющая сталь	53	КР_ТИП-16	Іноземне приватне торгово-виробниче унітарне підприємство "МеталлАртСтрой"	Шт.	12	-	Сертифікат №173.1/1244-2			
18	Кронштейн ТИП-17 / нержавеющая сталь	53	КР_ТИП-17	Іноземне приватне торгово-виробниче унітарне підприємство "МеталлАртСтрой"	Шт.	20	-	Сертифікат №173.1/1244-2			
19	Кронштейн ТИП-18 / нержавеющая сталь	54	КР_ТИП-18	Іноземне приватне торгово-виробниче унітарне підприємство "МеталлАртСтрой"	Шт.	20	-	Сертифікат №173.1/1244-2			

Наименов	ание	е объекта и	адр	ec:	
Москва	. П нес	етровск санс па	oe.		
Наименов	зание	е раздела п	роен	 та:	
		порско N			ına
Докуме	· HM	•			
Наименов	ание	е чертежи:			
		специфі	<u>ика</u>	ция	
Разработа	ıH:				
Разработа		Фамилия	Пс	рдпись	Дат
Разработа Разработал				одпись За Таров	H
•					H
•					H
•					H
Разработал	B. (06.20
Разработал Проверил Утвердил	Д.	Окулов			06.20
Разработал	Д. Но:	Окулов		3 Dayob	Дат 06.20 06.20
Разработал Проверил Утвердил	Д. Но:	Окулов Верьовка			06.20
Разработал Проверил Утвердил	Д. Но:	Окулов Верьовка		3 Dayob	06.20
Разработал Проверил Утвердил	Д. Но:	Окулов Верьовка		3 Dayob	06.20
Разработал Проверил Утвердил	Д. Но:	Окулов Верьовка		3 Dayob	06.20
Разработал Проверил Утвердил	Д. НО:	Окулов Верьовка		одпись	06.20

